


1 2 3 4 5 6

Upute za ugradnju Beton klasa A 15 - F 900

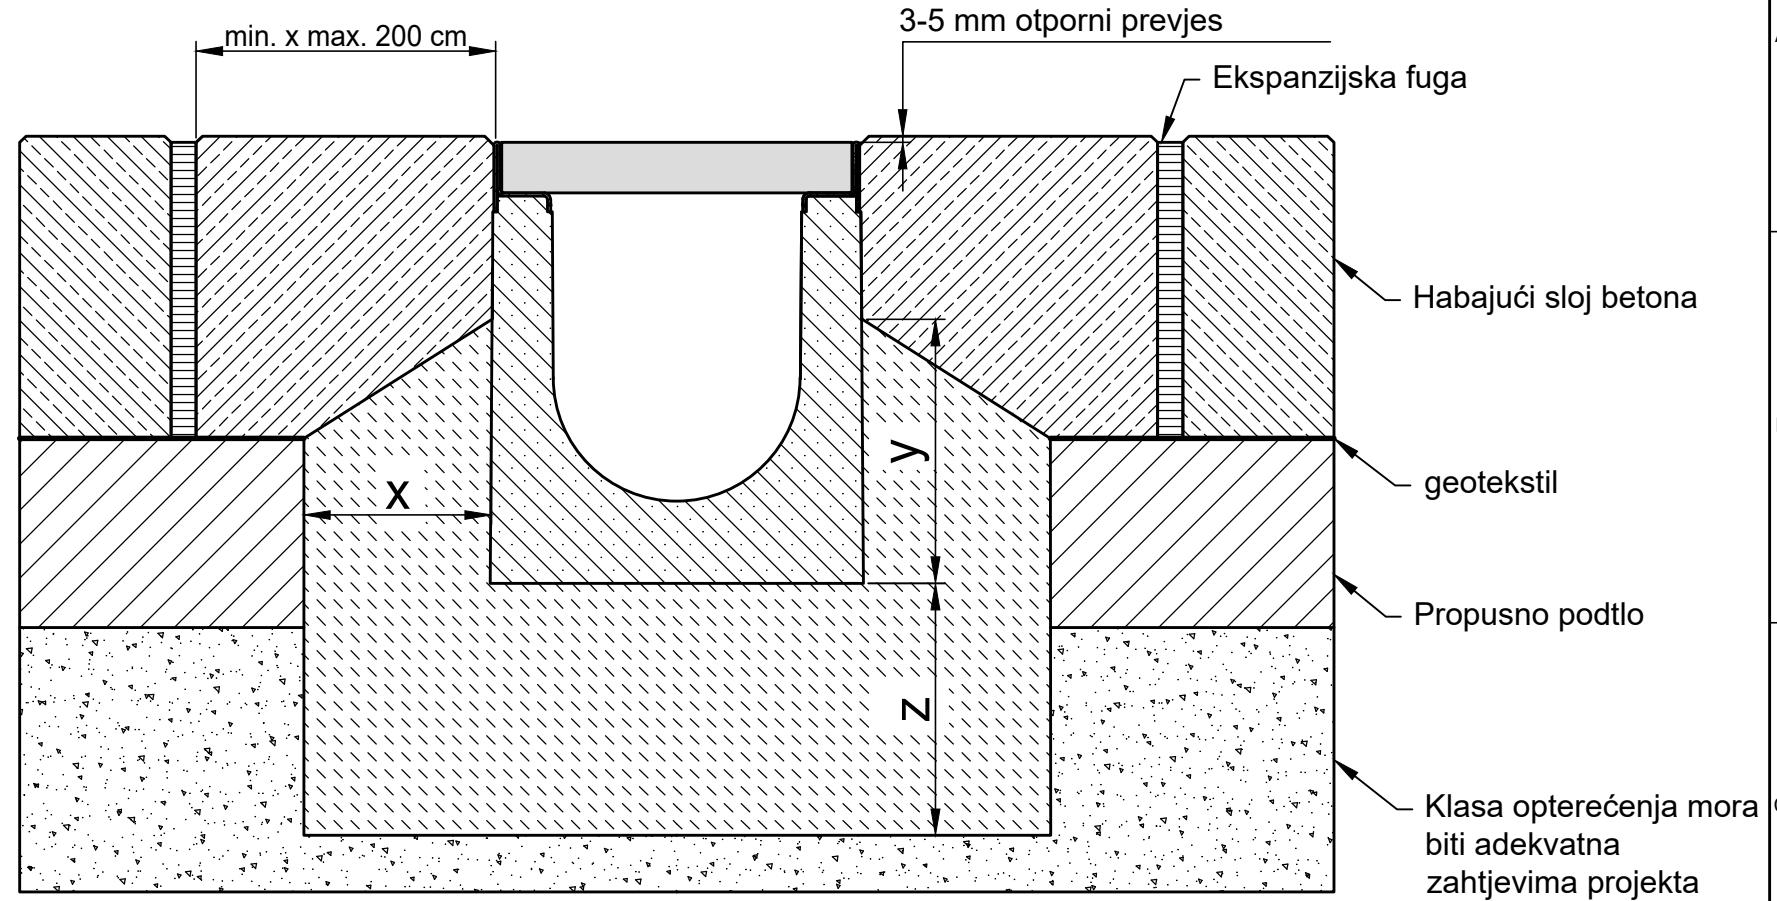

* $y \geq$ visina kanalice - 14 cm

Kategorija prema EN 1433 / DIN 19580	A 15	B 125	C 250	D 400**	E 600**	F 900**	Odnosi se na slijedeće sustave : FASERFIX SUPER 100, 150, 200, 300, 400, 500 SERVISNI KANAL FASERFIX SUPER 150, 200, 300, 400, 500
Temelji: širina x / visina y / debljina z (in cm)	10 / * / 10	10 / * / 10	15 / * / 15	15 / * / 15	15 / * / 20	15 / * / 20	
EN 206-1 / DIN 1045-2 Navedena kvaliteta betona je minimalna zahtjevana kvaliteta.	kvaliteta betona za bočno betoniranje bez opasnosti smrzavanja bočnih ojačanja gdje postoji opasnost smrzavanja bočnih ojačanja	C25/30 X0	C25/30 X0	C25/30 X0	C25/30 X0	C25/30 X0	
Upute/primerji za ugradnju stalno se prilagođavaju tehničkim uvjetima. Kod izdavanja novih stariji prestaju vrijediti. Prije planiranja ili ugradnje molimo vas da provjerite trenutno važeći verziju na www.hauraton.com	Uvjeti : 01.03.2023	Primjenjuju se naše opće upute za ugradnju.	Format DIN A4				
Detalji ugradnje je isprobani i testirani detalji predloženi od strane HAURATON. Odgovornost izvedbe i konačnog detalja snosi projektant. U obzir se moraju uzeti posebni uvjeti terena.			mjerilo 1:6				
** Detalji ugradnje sustava odvodnje na kojima dolazi do velikih dinamičkih opterećenja (kao npr. zračne luke, prometnice, utovarno-istovarne površine za kamione, vilčare i sl.) nisu dovoljno detaljno obrađeni u normi EN 1433. Molimo kontaktirajte nas za takve detalje ugradnje kako bi ponudili najbolje projektno rješenje.	0000023712_CROATIAN.dwg	21	EBBw				
	FF-S-200 Typ 010 Rinnenunterteil Einbaubeispiel Klasse E 600 in Beton						