


Primjer ugradnje
Pješčanik klasa D 400

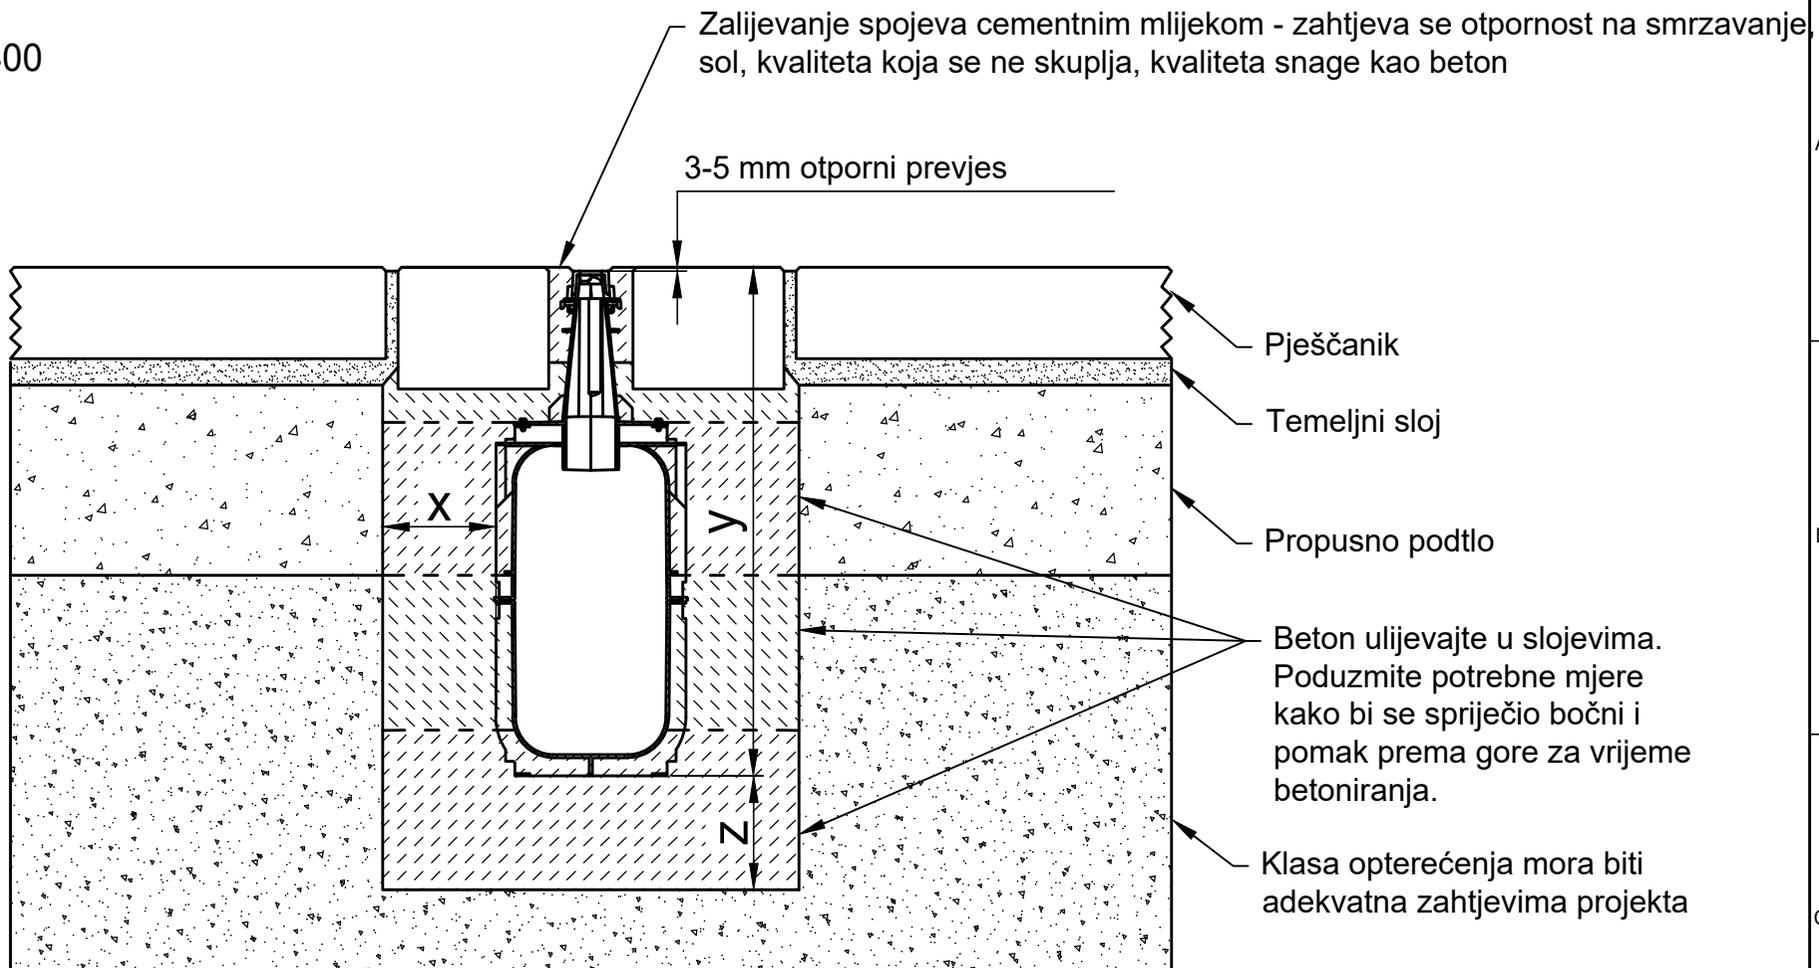

* y = visina kanalice plus zaobljenje površine

Kategorija prema EN 1433 / DIN 19580		A 15	B 125	C 250	D 400**	E 600**	F 900**	Odnosi se na slijedeće sustave :
Temelji: širina x / visina y / debljina z (in cm)					15 / * / 15			RECYFIX HICAP F 1200, 2200, 3200, 5200
EN 206-1 / DIN 1045-2	kvaliteta betona za bočno betoniranje							Format DIN A4 mjerilo 1:10 EBW
	Navedena kvaliteta betona je minimalna zahtjevana kvaliteta.	bez opasnosti smrzavanja bočnih ojačanja			C25/30 X0			
	gdje postoji opasnost smrzavanja bočnih ojačanja				C25/30 XF3			
Upute/primjeri za ugradnju stalno se prilagođavaju tehničkim uvjetima. Kod izdavanja novih stariji prestaju vrijediti. Prije planiranja ili ugradnje molimo vas da provjerite trenutno važeću verziju na www.hauraton.com				Uvjeti : 14.11.2022		Primjenjuju se naše opće upute za ugradnju.		 Zelinska 7 10000 Zagreb Hrvatska Tel. +385 1 561 88 33 info-hr@hauraton.com
Detalji ugradnje je isprobani i testirani detalj predložen od strane HAURATON. Odgovornost izvedbe i konačnog detalja snosi projektant. U obzir se moraju uzeti posebni uvjeti terena.				0000097793_CROATIAN.dwg		16		
** Detalji ugradnje sustava odvodnje na kojima dolazi do velikih dinamičkih opterećenja (kao npr. zračne luke, prometnice, utovarno-istovarne površine za kamione, villičare i sl.) nisu dovoljno detaljno obrađeni u normi EN 1433. Molimo kontaktirajte nas za takve detalje ugradnje kako bi ponudili najbolje projektno rješenje.				RF-HICAP-F-5200 Einbaubeispiel Klasse D 400 in Pflaster				