


Upute za ugradnju

Asfalt klasa A 15 - F 900

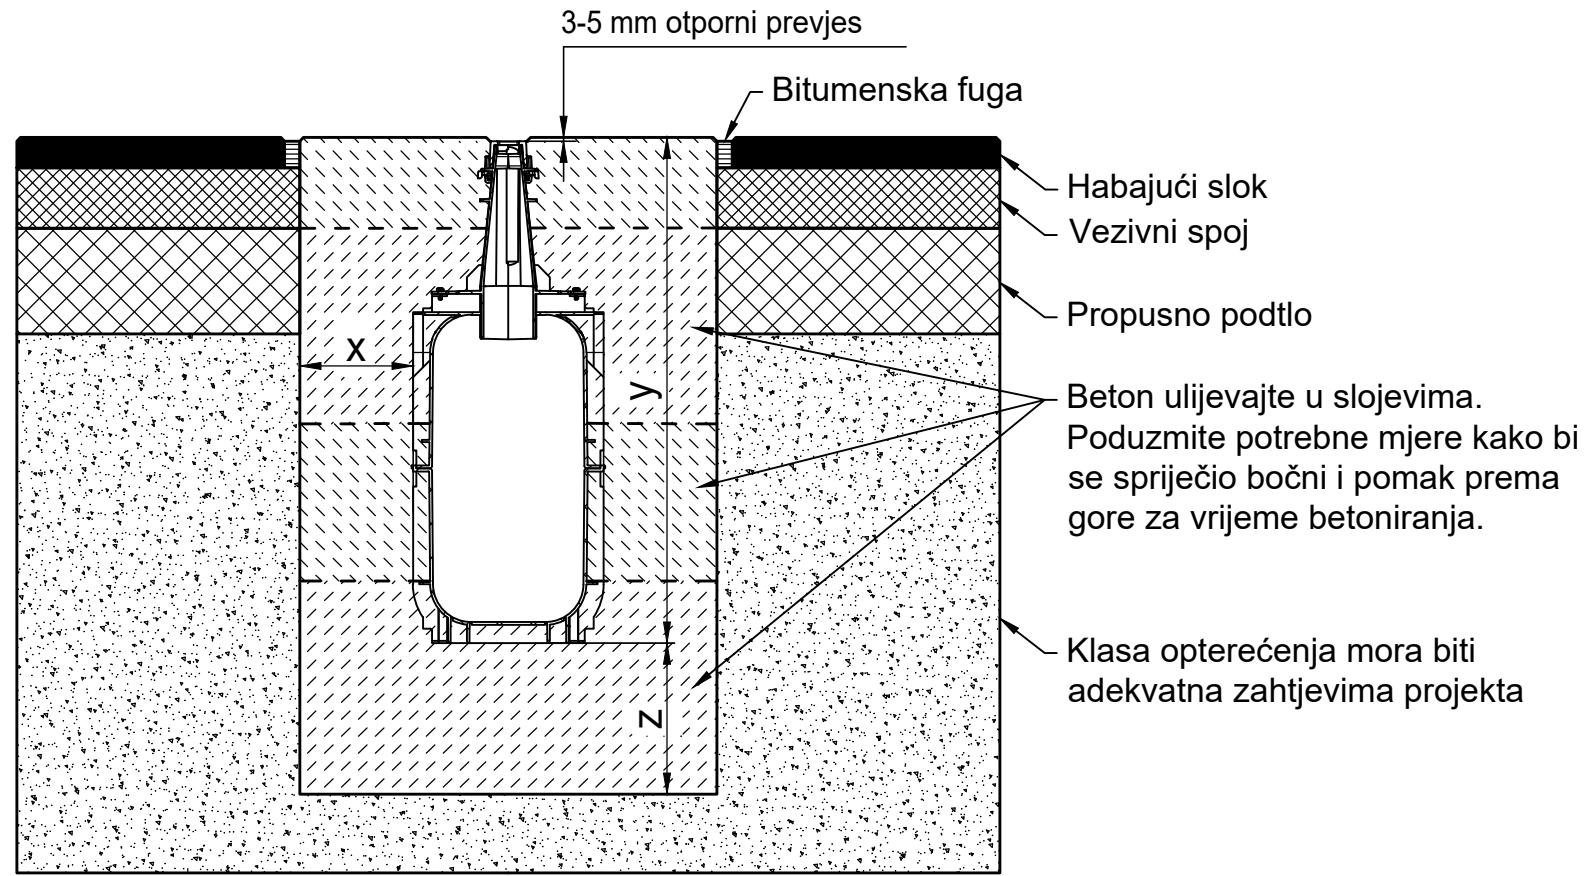

* y = visina kanalice plus zaobljenje površine

Kategorija prema EN 1433 / DIN 19580	A 15	B 125	C 250	D 400**	E 600**	F 900**	Odnosi se na slijedeće sustave :
Temelji: širina x / visina y / debljina z (in cm)	10 / * / 10	10 / * / 10	15 / * / 15	15 / * / 15	15 / * / 20	15 / * / 20	RECYFIX HICAP F 1200, 2200, 3200, 5200
EN 206-1 / DIN 1045-2	kvaliteta betona za bočno betoniranje	C30/37 XF4,XM1	C30/37 XF4,XM1	C30/37 XF4,XM1	C30/37 XF4,XM1	C30/37 XF4,XM1	
Navedena kvaliteta betona je bez opasnosti smrzavanja bočnih ojačanja	C25/30 X0	C25/30 X0	C25/30 X0	C25/30 X0	C25/30 X0	C25/30 X0	
minimalna zahtjevana kvaliteta.	gdje postoji opasnost smrzavanja bočnih ojačanja	C25/30 XF3	C25/30 XF3	C25/30 XF3	C25/30 XF3	C25/30 XF3	
Upute/primerji za ugradnju stalno se prilagođavaju tehničkim uvjetima. Kod izdavanja novih stariji prestaju vrijediti. Prije planiranja ili ugradnje molimo vas da provjerite trenutno važeći verziju na www.hauraton.com	Uvjeti : 14.11.2022	Primjenjuju se naše opće upute za ugradnju.	Format DIN A4				
Detalji ugradnje je isprobani i testirani detalji predloženi od strane HAURATON. Odgovornost izvedbe i konačnog detalja snosi projektant. U obzir se moraju uzeti posebni uvjeti terena.			mjerilo 1:10				
** Detalji ugradnje sustava odvodnje na kojima dolazi do velikih dinamičkih opterećenja (kao npr. zračne luke, prometnice, utovarno-istovarne površine za kamione, vilciare i sl.) nisu dovoljno detaljno obradeni u normi EN 1433. Molimo kontaktirajte nas za takve detalje ugradnje kako bi ponudili najbolje projektno rješenje.	0000097861_CROATIAN.dwg	6	EBBw				
	RF-HICAP-F-5200 Einbaubeispiel Klasse E 600 in Asphalt						