


Upute za ugradnju
Beton klasa D 400 - F 900

Za betonsku oblogu je potrebna ugradnja čelične armature koja ovim nacrtom nije prikazana. Detalj dostavljamo po Vašem zahtjevu.

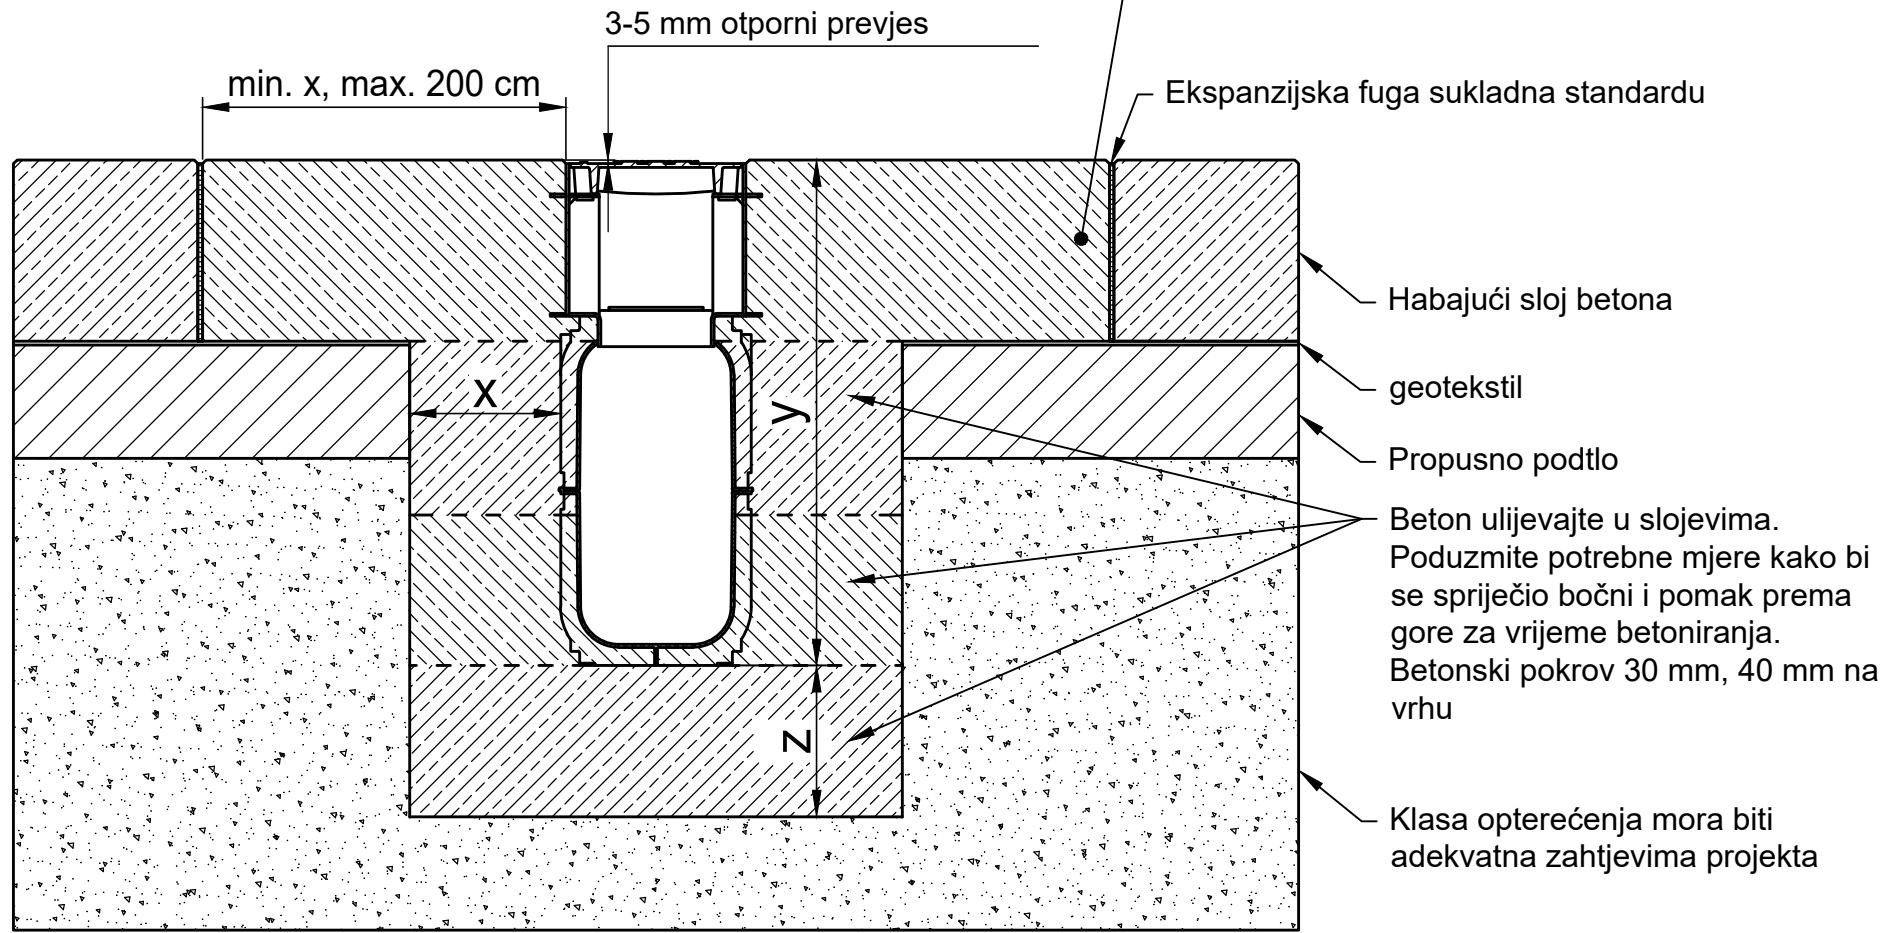

* y = visina element plus zaobljenje površine

Armatura, pogledajte nacrt armature 0000122601

Kategorija prema EN 1433 / DIN 19580

A 15

B 125

C 250

D 400**

E 600**

F 900**

Odnosi se na slijedeće sustave :

RECYFIX HICAP 5200 Access Element

EN 206-1 / DIN 1045-2 kvaliteta betona za bočno betoniranje

C35/45 XD3,XF4,XM2 C35/45 XD3,XF4,XM2 C35/45 XD3,XF4,XM2

Navedena kvaliteta betona je bez opasnosti smrzavanja bočnih ojačanja

C35/45 XD3,XF4,XM2 C35/45 XD3,XF4,XM2 C35/45 XD3,XF4,XM2

minimalna zahtjevana kvaliteta. gdje postoji opasnost smrzavanja bočnih ojačanja

C35/45 XD3,XF4,XM2 C35/45 XD3,XF4,XM2 C35/45 XD3,XF4,XM2

Upute/primerji za ugradnju stalno se prilagođavaju tehničkim uvjetima. Kod izdavanja novih stariji prestaju vrijediti. Prije planiranja ili ugradnje molimo vas da provjerite trenutno važeću verziju na www.hauraton.com

Detalj ugradnje je isprobani i testirani detalj predložen od strane HAURATON. Odgovornost izvedbe i konačnog detalja snosi projektant. U obzir se moraju uzeti posebni uvjeti terena.

** Detalji ugradnje sustava odvođnje na kojima dolazi do velikih dinamičkih opterećenja (kao npr. zračne luke, prometnice, utovarno-istovarne površine za kamione, viličare i sl.) nisu dovoljno detaljno obrađeni u normi EN 1433. Molimo kontaktirajte nas za takve detalje ugradnje kako bi ponudili najbolje projektno rješenje.

Uvjeti : 07.01.2022

Primjenjuju se naše
opće upute za ugradnju.

Format DIN A4

mjerilo 1:10

0000121278_CROATIAN.dwg

11

EBBw

RF-HICAP-5200 Typ 465 mit Revi Aufsatz H200 Einbaubeispiel Klasse E 600 in Beton

hauraton
Zelinska 7
10000 Zagreb
Hrvatska
Tel. +385 1 561 88 33
info-hr@hauraton.com