
Upute za ugradnju
Opterećenje = nije za promet

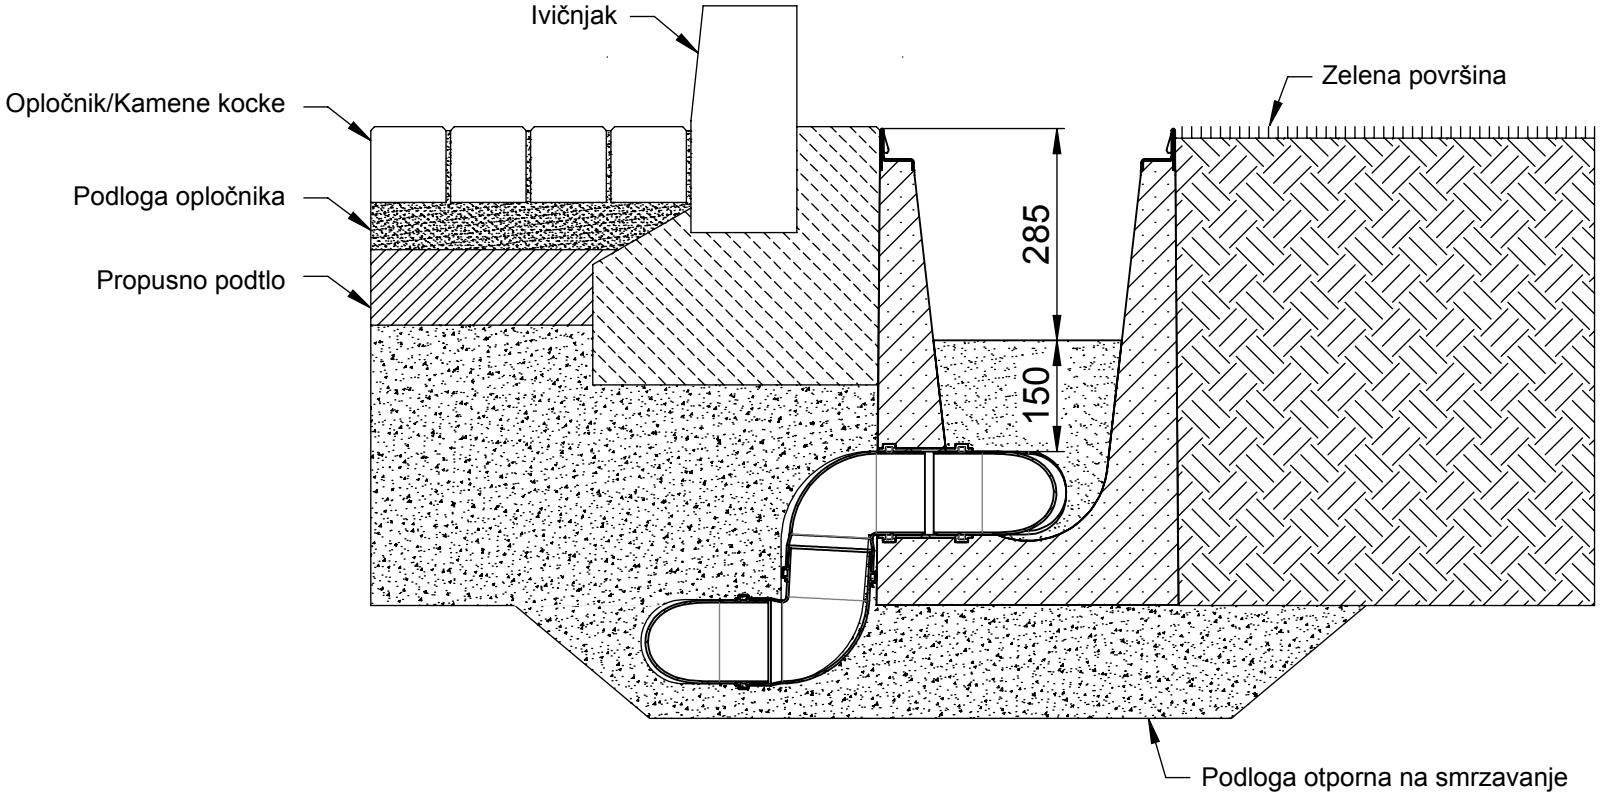

Upute/primjeri za ugradnju stalno se prilagođavaju tehničkim uvjetima. Kod izdavanja novih stariji prestaju vrijediti. Prije planiranja ili ugradnje molimo vas da provjerite trenutno važeću verziju na www.hauraton.com

** Nije za upotrebu na brzim cestama i autocestama na kojima se odvija stalan promet

Odnosi se na slijedeće sustave :

DRAINFIX CLEAN 300

DRAINFIX CLEAN 400

Uvjeti : 24.09.2014	Primjenjuju se naše opće upute za ugradnju.	Format DIN A4	
		mjerilo 1:10	
92_0000040074 Einbaubeispiel www		Kategorija prema EN 1433 / DIN 19580	V14
DRF-CLEAN-FF-S-300 Typ 01H Einbaubeispiel unbefahrene Fläche			

hauraton
Metalčeva 5
10000 Zagreb
Hrvatska
Tel. +385 1 3840-407
Fax +385 1 3840-634
info@hauraton.hr