
Upute za ugradnju
Opločnik klasa C 250

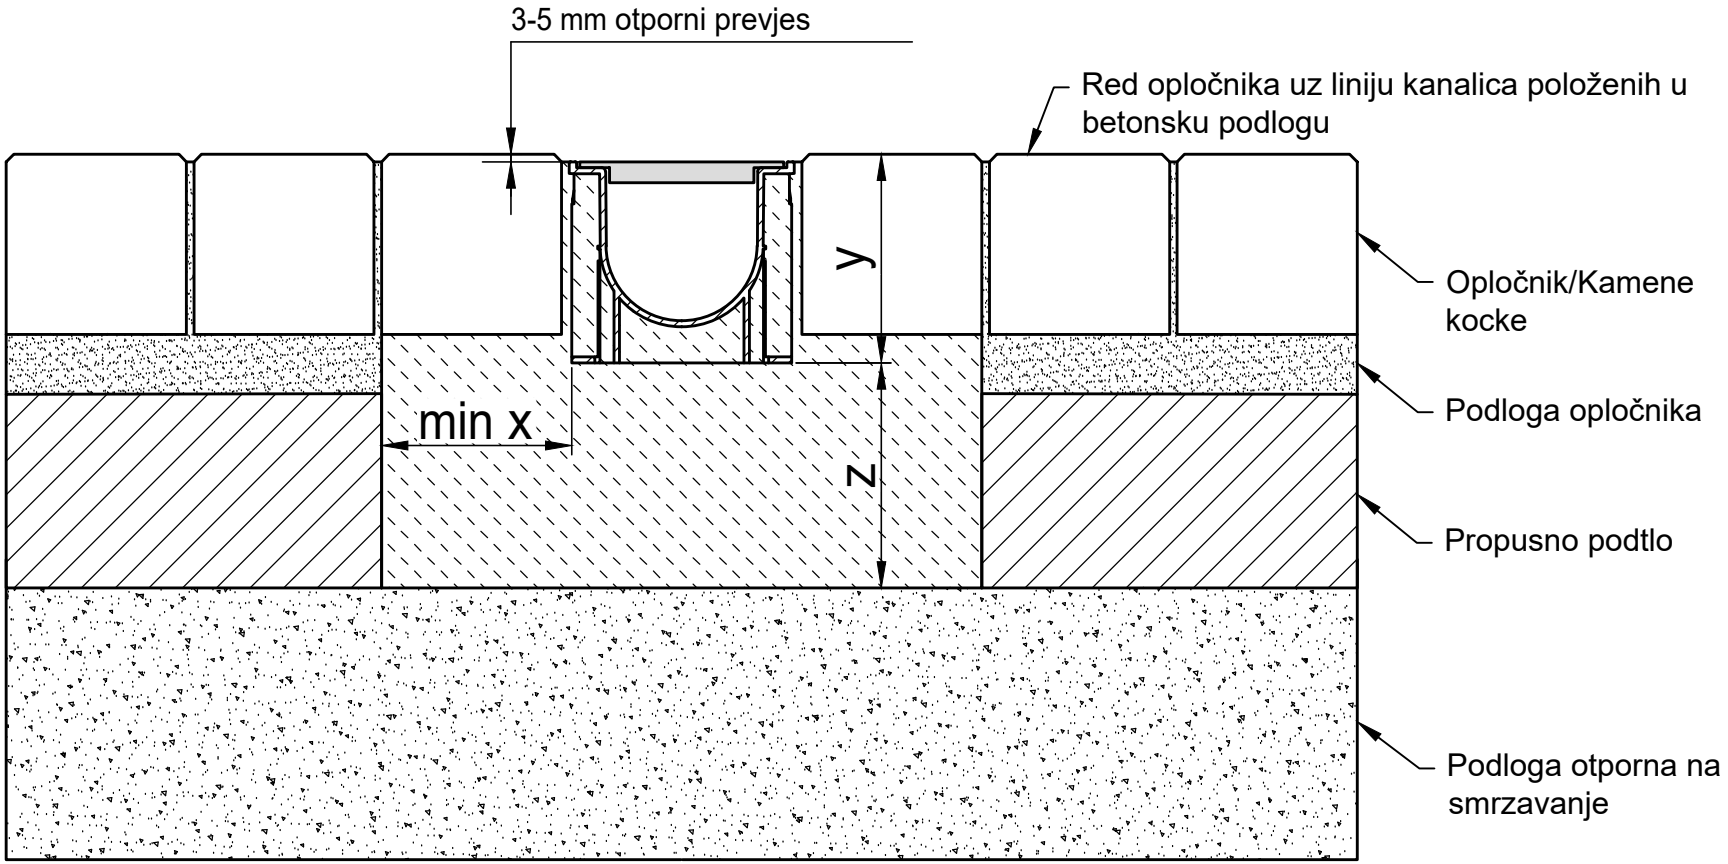

* y = visina kanalice plus zaobljenje površine

Kategorija prema EN 1433 / DIN 19580		A 15	B 125	C 250	D 400**	E 600	F 900
Temelji: širina x / debljina z / visina y (in cm)				10 / 15 / *			
Navedena kvaliteta betona je minimalna zahtjevana kvaliteta.							
EN 206-1 / DIN 1045-2	bez opasnosti smrzavanja bočnih ojačanja			C 20/25			
	gdje postoji opasnost smrzavanja bočnih ojačanja			C 30/37 XD 1			

Odnosi se na slijedeće sustave :

RECYFIX STANDARD 100, 150, 200, 300
RECYFIX PLUS 100, 150, 200, 300

Upute/primjeri za ugradnju stalno se prilagođavaju tehničkim uvjetima. Kod izdavanja novih stariji prestaju vrijediti. Prije planiranja ili ugradnje molimo vas da provjerite trenutno važeću verziju na www.hauraton.com

** Nije za upotrebu na brzim cestama i autocestama na kojima se odvija stalan promet

Uvjeti : 24.10.2018

Primjenjuju se naše opće upute za ugradnju.

Format DIN A4

mjerilo 1:5

0000023610.dwg EBBw

RF-StaN-100 Typ 01 Rinnenunterteil Einbaubeispiel Klasse C 250 in Pflaster

hauraton
Metalčeva 5
10000 Zagreb
Hrvatska
Tel. +385 1 3840-407
info@hauraton.hr