
Upute za ugradnju
Asfalt klasa A 15 - C 250

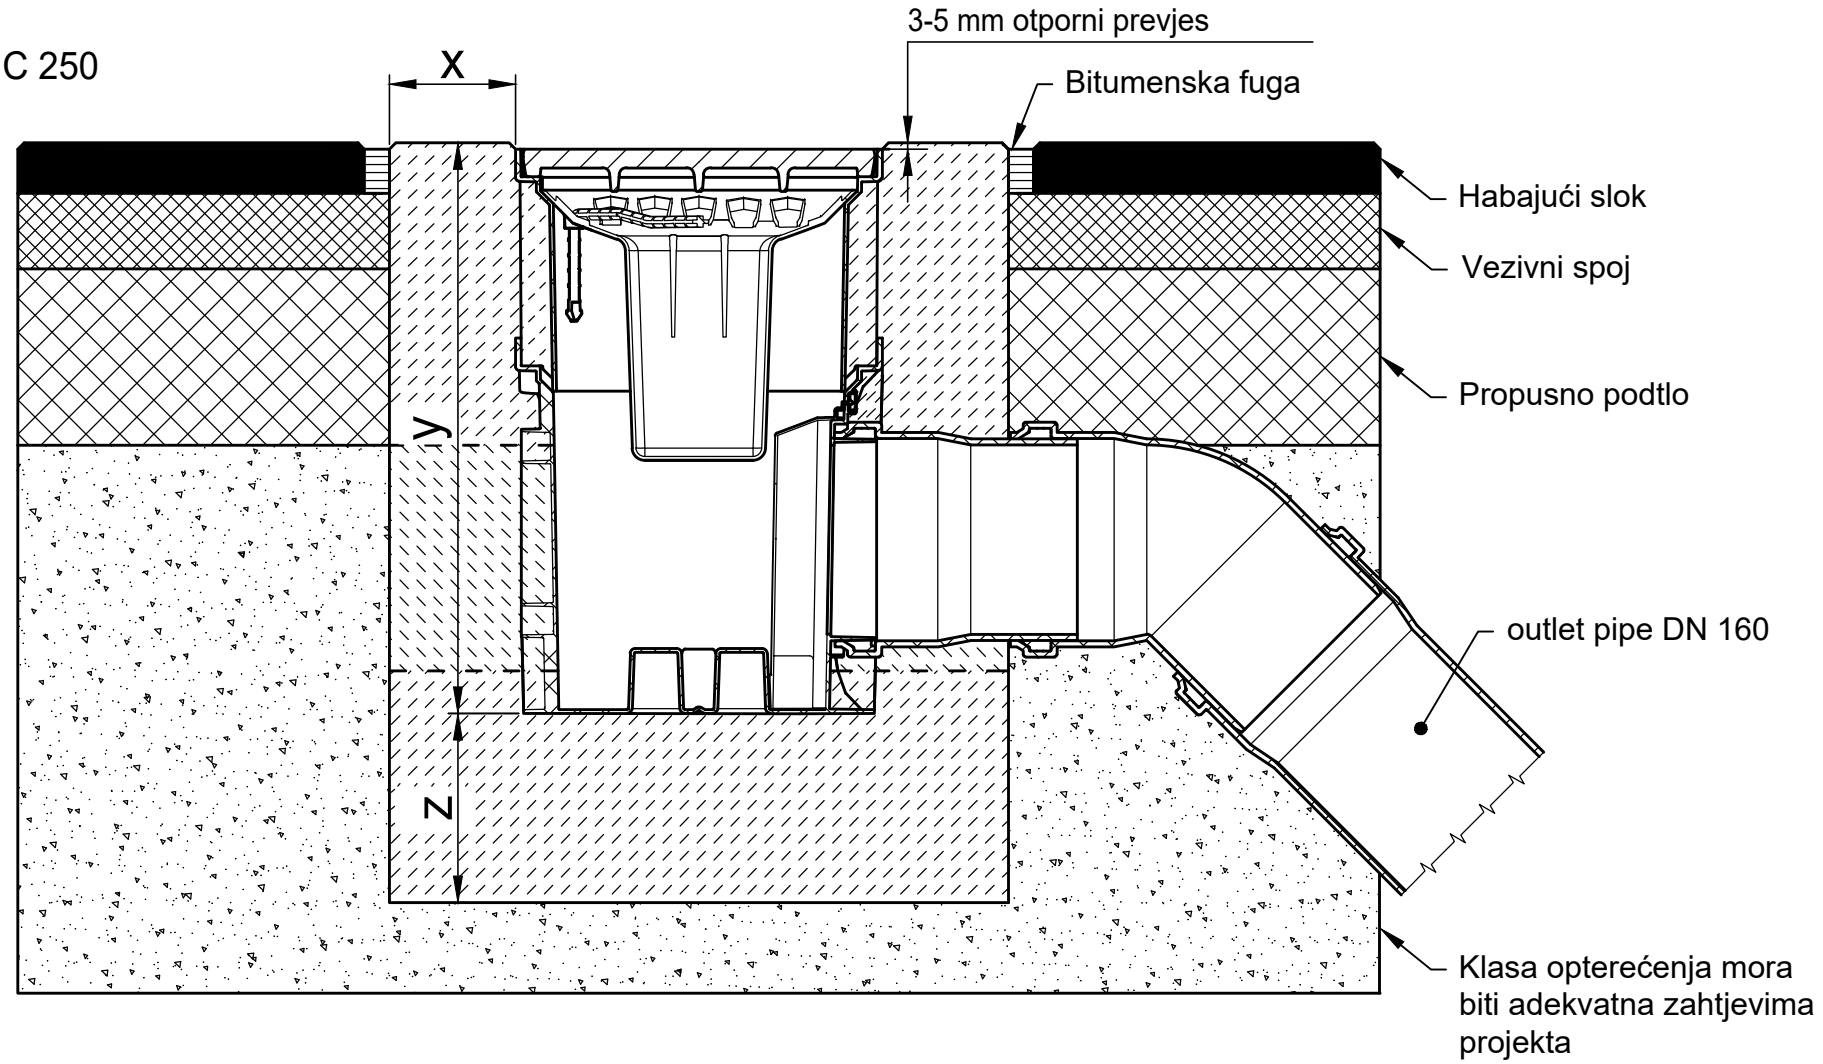

* y = visina element plus zaobljenje površine

Kategorija prema EN 1433 / DIN 19580		A 15	B 125	C 250	D 400**	E 600**	F 900**
Temelji: širina x / visina y / debljina z (in cm)		10 / * / 10	10 / * / 10	10 / * / 15			
EN 206-1 / DIN 1045-2	kvaliteta betona za bočno betoniranje	C30/37 XF4,XM1	C30/37 XF4,XM1	C30/37 XF4,XM1			
Navedena kvaliteta betona je minimalna zahtjevana kvaliteta.	bez opasnosti smrzavanja bočnih ojačanja	C 25/30 X0	C 25/30 X0	C 25/30 X0			
	gdje postoji opasnost smrzavanja bočnih ojačanja	C25/30 XF3	C25/30 XF3	C25/30 XF3			

Odnosi se na slijedeće sustave :

RECYFIX POINT 30/30 s ekstenzijskim okvirom 150 mm

Upute/primjeri za ugradnju stalno se prilagođavaju tehničkim uvjetima. Kod izdavanja novih stariji prestaju vrijediti. Prije planiranja ili ugradnje molimo vas da provjerite trenutno važeću verziju na www.hauraton.com

Detalj ugradnje je isprobani i testirani detalj predložen od strane HAURATON. Odgovornost izvedbe i konačnog detalja snosi projektant. U obzir se moraju uzeti posebni uvjeti terena.

Uvjeti : 03.06.2022

Primjenjuju se naše opće upute za ugradnju.

Format DIN A4

mjerilo 1:6

0000127174_CROATIAN.dwg 11

EBBw

RF-POINT-30/30 Einbaubeispiel Klasse C 250 in Asphalt mit hohem Aufsatzrahmen

hauraton
Zelinska 7
10000 Zagreb
Hrvatska
Tel. +385 1 561 88 33
info-hr@hauraton.com