
# Upute za ugradnju
# vodonepropusni kolnik A 15 - B 125

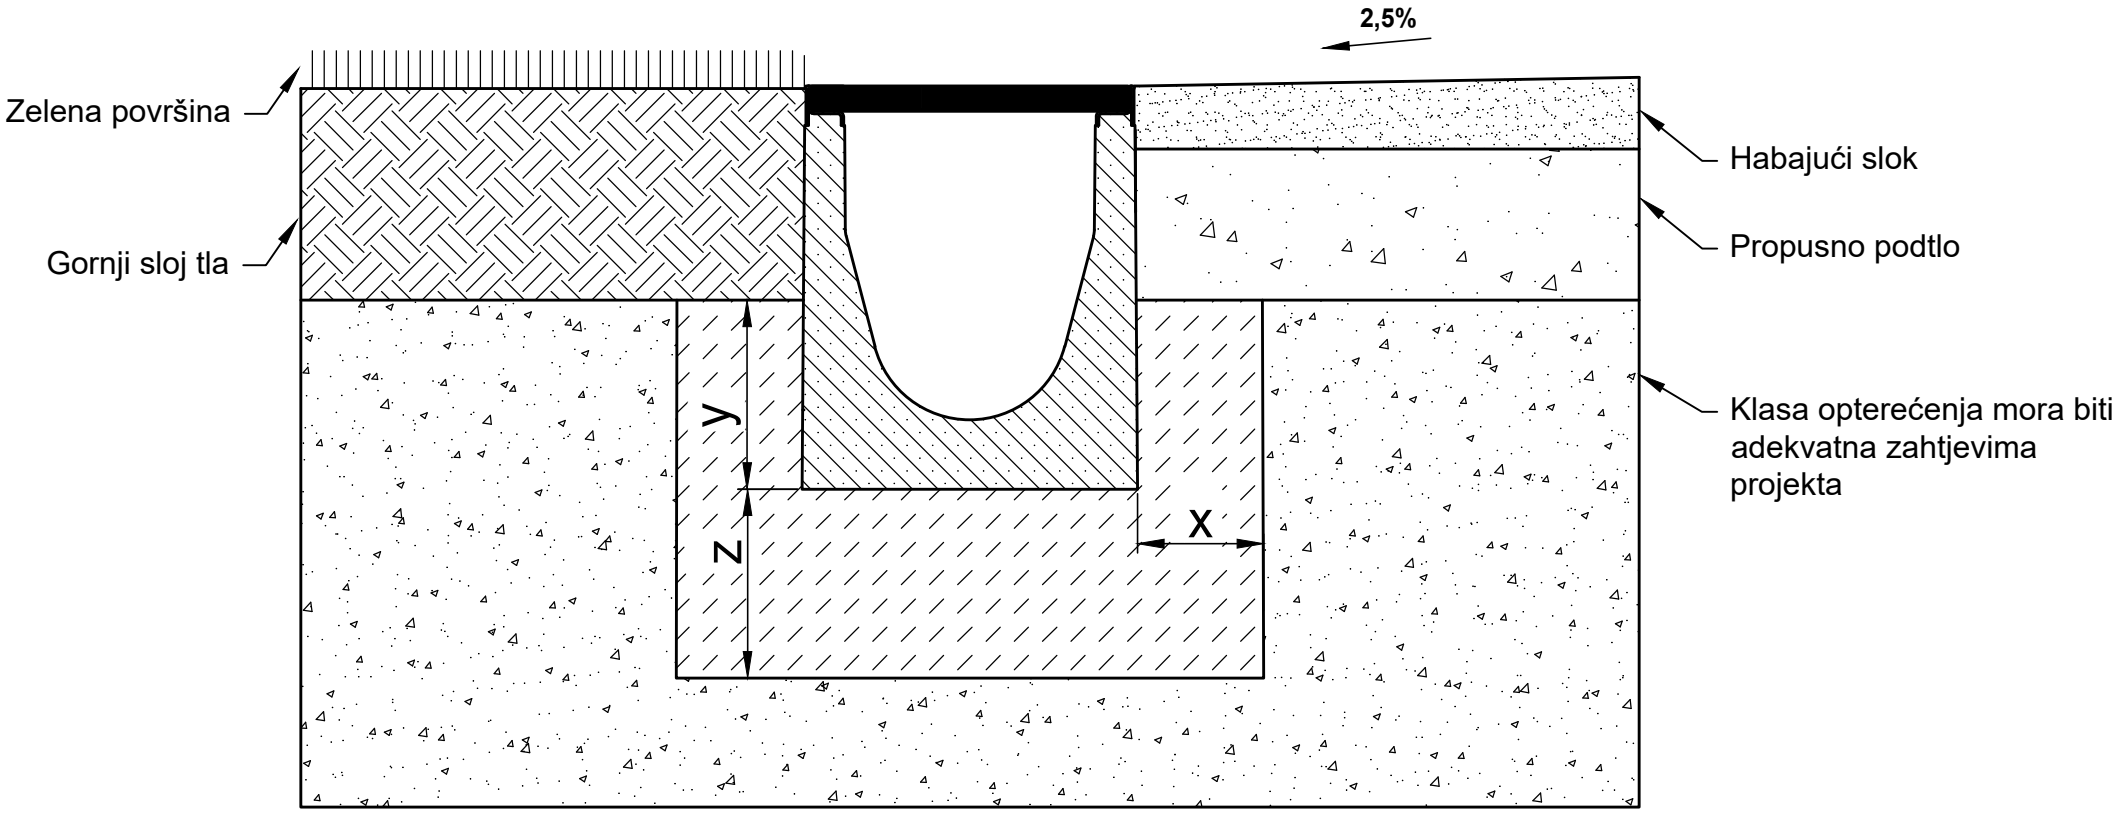


* y ≥ polovica visine kanalice

| Kategorija prema EN 1433 / DIN 19580 | | A 15 | B 125 | C 250 | D 400** | E 600** | F 900** |
|---|---|---|---|---|---|---|---|
| Temelji: širina x / visina y / debljina z (in cm) | | 10 / * / 10 | 10 / * / 10 | | | | |
| EN 206-1 / DIN 1045-2 | kvaliteta betona za bočno betoniranje | | | | | | |
| Navedena kvaliteta betona je minimalna zahtjevana kvaliteta. | bez opasnosti smrzavanja bočnih ojačanja | C 25/30 X0 | C 25/30 X0 | | | | |
| | gdje postoji opasnost smrzavanja bočnih ojačanja | C25/30 XF3 | C25/30 XF3 | | | | |

Odnosi se na slijedeće sustave :

**FASERFIX KS 100, 150, 200**

Upute/primjeri za ugradnju stalno se prilagođavaju tehničkim uvjetima. Kod izdavanja novih stariji prestaju vrijediti. Prije planiranja ili ugradnje molimo vas da provjerite trenutno važeću verziju na www.hauraton.com

Detalj ugradnje je isprobani i testirani detalj predložen od strane HAURATON. Odgovornost izvedbe i konačnog detalja snosi projektant. U obzir se moraju uzeti posebni uvjeti terena.

Uvjeti : 17.10.2023

Primjenjuju se naše opće upute za ugradnju.

Format DIN A4

mjerilo 1:6

0000149679_CROATIAN.dwg 8

EBB

FF-KS 200 Einbaubeispiel Klasse B 125 in Wassergebundene Wegedecken


hauraton
Zelinska 7
10000 Zagreb
Hrvatska
Tel. +385 1 561 88 33
info-hr@hauraton.com