
Upute za ugradnju
Asfalt klasa A 15 - B 125

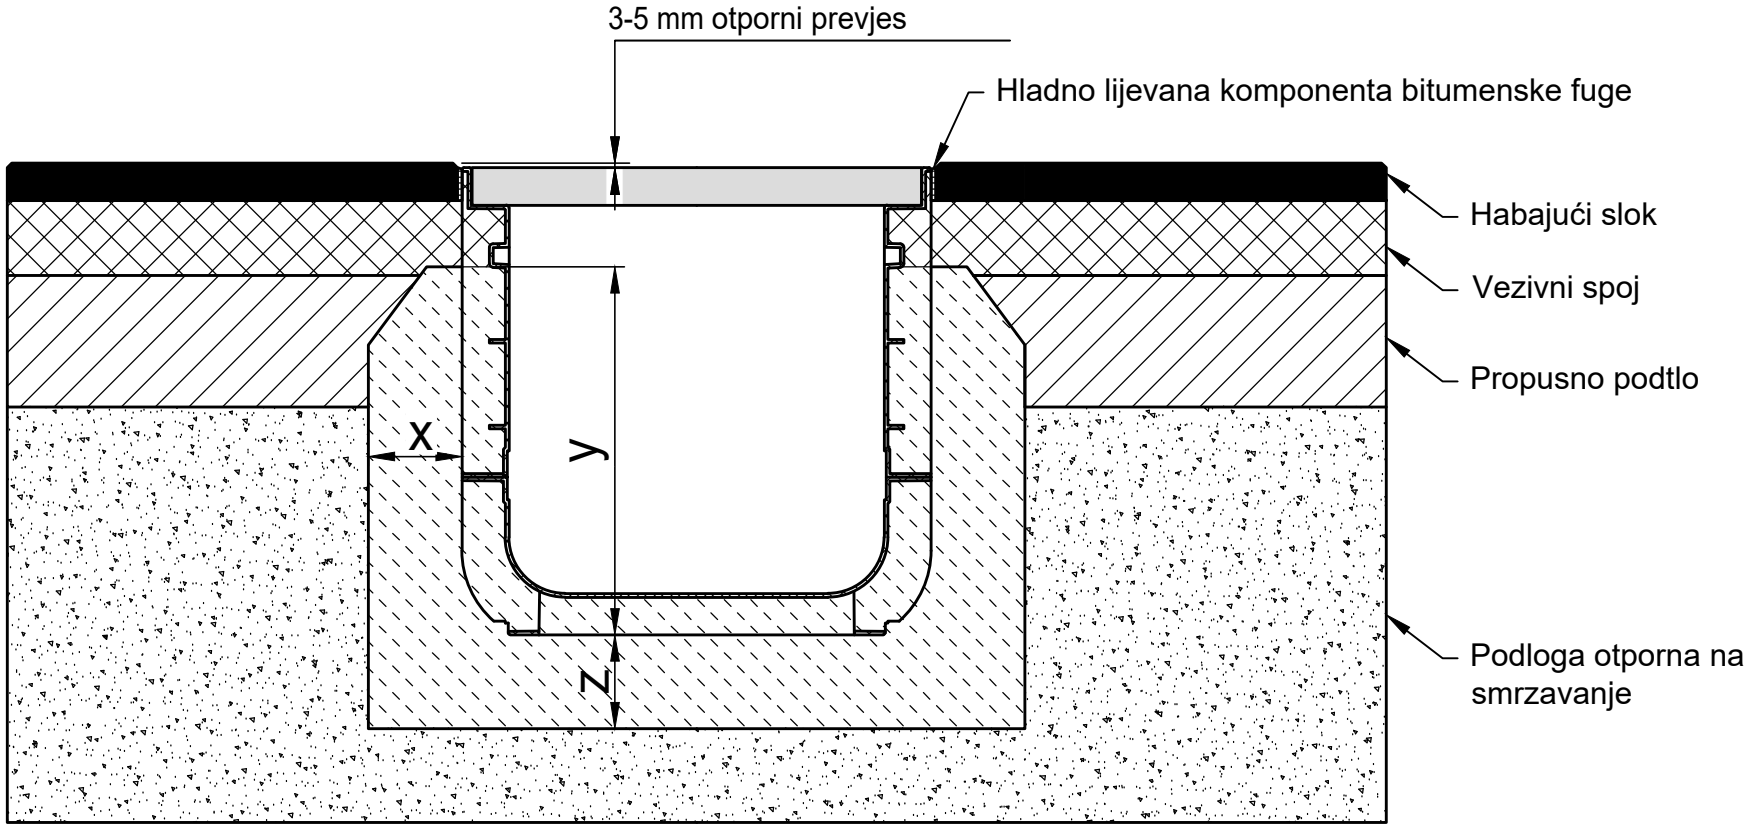

* y = visina kanalice - min. 10 cm

Kategorija prema EN 1433 / DIN 19580		A 15	B 125	C 250	D 400**	E 600	F 900
Temelji: širina x / debljina z / visina y (in cm)		10 / 10 / *	10 / 10 / *				
Navedena kvaliteta betona je minimalna zahtjevana kvaliteta.							
EN 206-1 / DIN 1045-2	bez opasnosti smrzavanja bočnih ojačanja	C 20/25	C 20/25				
	gdje postoji opasnost smrzavanja bočnih ojačanja	C 30/37 XD 1	C 30/37 XD 1				

Odnosi se na slijedeće sustave :

RECYFIX NC 400

Upute/primjeri za ugradnju stalno se prilagođavaju tehničkim uvjetima. Kod izdavanja novih stariji prestaju vrijediti. Prije planiranja ili ugradnje molimo vas da provjerite trenutno važeću verziju na www.hauraton.com

** Nije za upotrebu na brzim cestama i autocestama na kojima se odvija stalan promet

Uvjeti : 29.10.2019

Primjenjuju se naše opće upute za ugradnju.

Format DIN A4

mjerilo 1:8

0000059874.dwg EBBw

RF-MODUL-SNC-400 Typ 010 Rinnenunterteil Einbaubeispiel Klasse B 125 in Asphalt

hauraton
Metalčeva 5
10000 Zagreb
Hrvatska
Tel. +385 1 3840-407
info@hauraton.hr