
Upute za ugradnju
Asfalt klasa A 15 - E 600

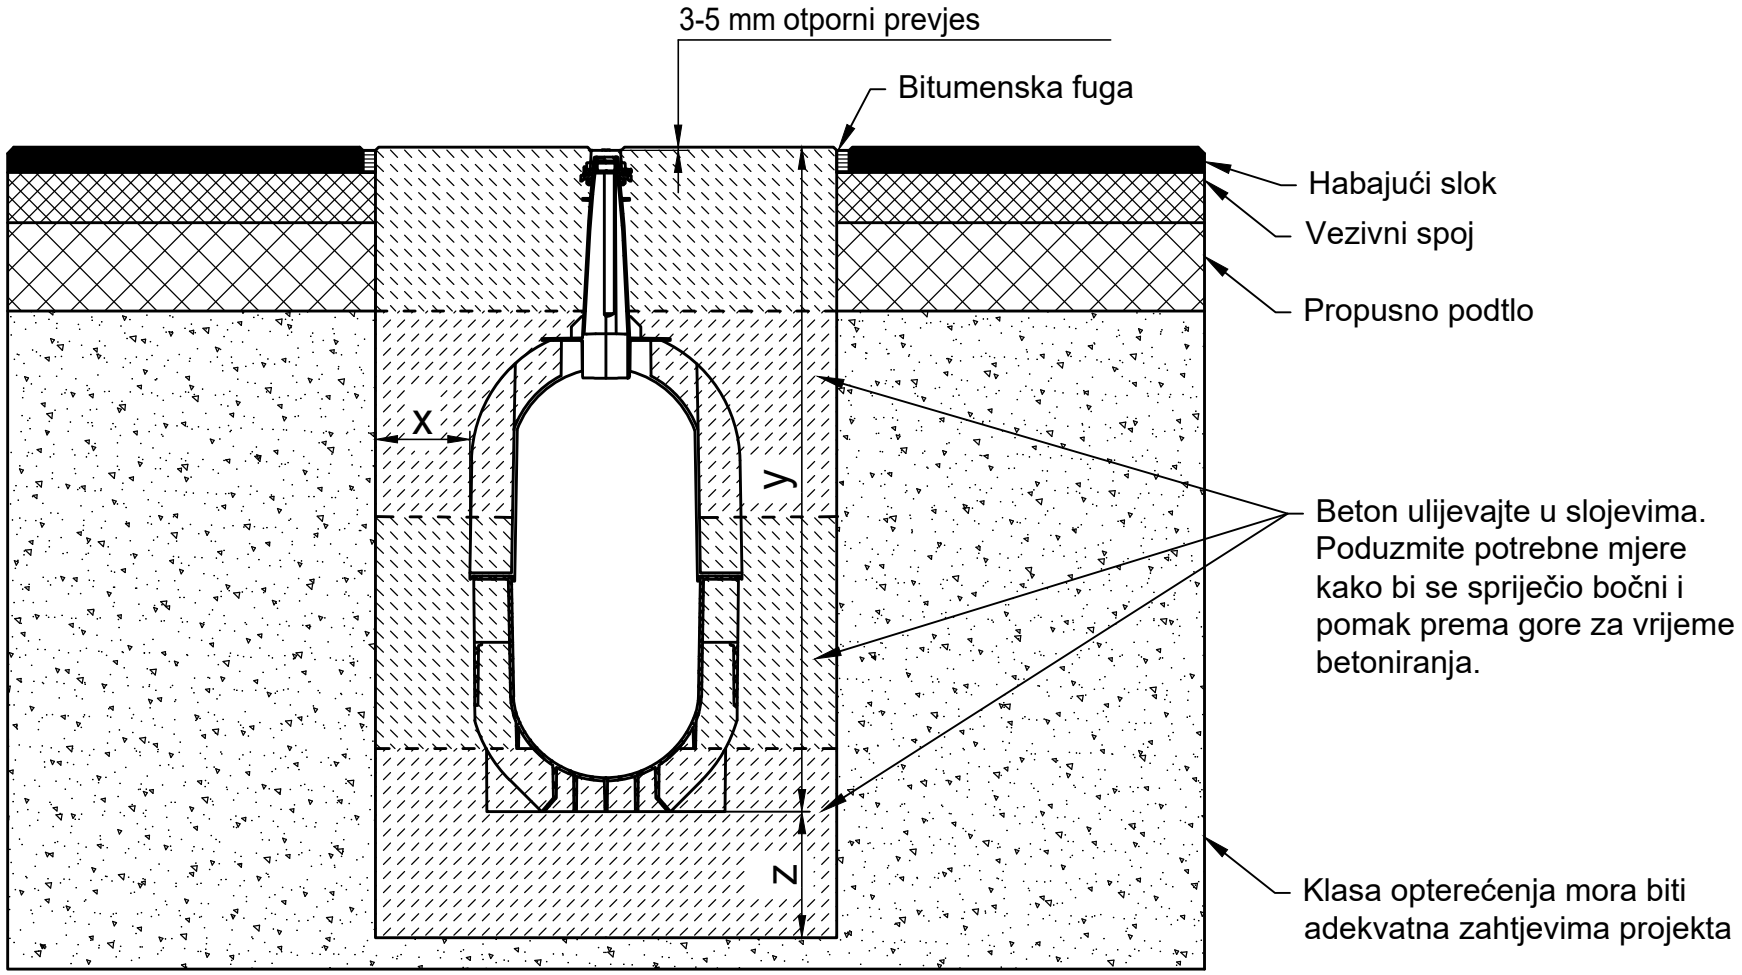

* y = visina kanalice plus zaobljenje površine

Kategorija prema EN 1433 / DIN 19580		A 15	B 125	C 250	D 400**	E 600	F 900
Temelji: širina x / visina y / debljina z (in cm)		10 / * / 15	10 / * / 15	15 / * / 15	15 / * / 15	15 / * / 20	
EN 206-1 / DIN 1045-2	kvaliteta betona za bočno betoniranje	C30/37 XF4,XM1	C30/37 XF4,XM1	C30/37 XF4,XM1	C30/37 XF4,XM1	C30/37 XF4,XM1	
Navedena kvaliteta betona je minimalna zahtjevana kvaliteta.	bez opasnosti smrzavanja bočnih ojačanja	C25/30 X0	C25/30 X0	C25/30 X0	C25/30 X0	C25/30 X0	
	gdje postoji opasnost smrzavanja bočnih ojačanja	C25/30 XF3	C25/30 XF3	C25/30 XF3	C25/30 XF3	C25/30 XF3	

Odnosi se na slijedeće sustave :

RECYFIX HICAP F 8200, 8300

Upute/primjeri za ugradnju stalno se prilagođavaju tehničkim uvjetima. Kod izdavanja novih stariji prestaju vrijediti. Prije planiranja ili ugradnje molimo vas da provjerite trenutno važeću verziju na www.hauraton.com

Detalj ugradnje je isprobani i testirani detalj predložen od strane HAURATON. Odgovornost izvedbe i konačnog detalja snosi projektant. U obzir se moraju uzeti posebni uvjeti terena.

** Detalji ugradnje sustava odvodnje na kojima dolazi do velikih dinamičkih opterećenja (kao npr. zračne luke, prometnice, utovarno-istovarne površine za kamione, viličare i sl.) nisu dovoljno detaljno obrađeni u normi EN 1433. Molimo kontaktirajte nas za takve detalje ugradnje kako bi ponudili najbolje projektno rješenje.

Uvjeti : 14.11.2022

Primjenjuju se naše opće upute za ugradnju.

Format DIN A4

mjerilo 1:12

0000098009_CROATIAN.dwg 6

EBBw

RF-HICAP-F-8300 Einbaubeispiel Klasse E 600 in Asphalt

hauraton
Zelinska 7
10000 Zagreb
Hrvatska
Tel. +385 1 561 88 33
info-hr@hauraton.com