


Primjer ugradnje

Pješčanik klase D 400- E 600

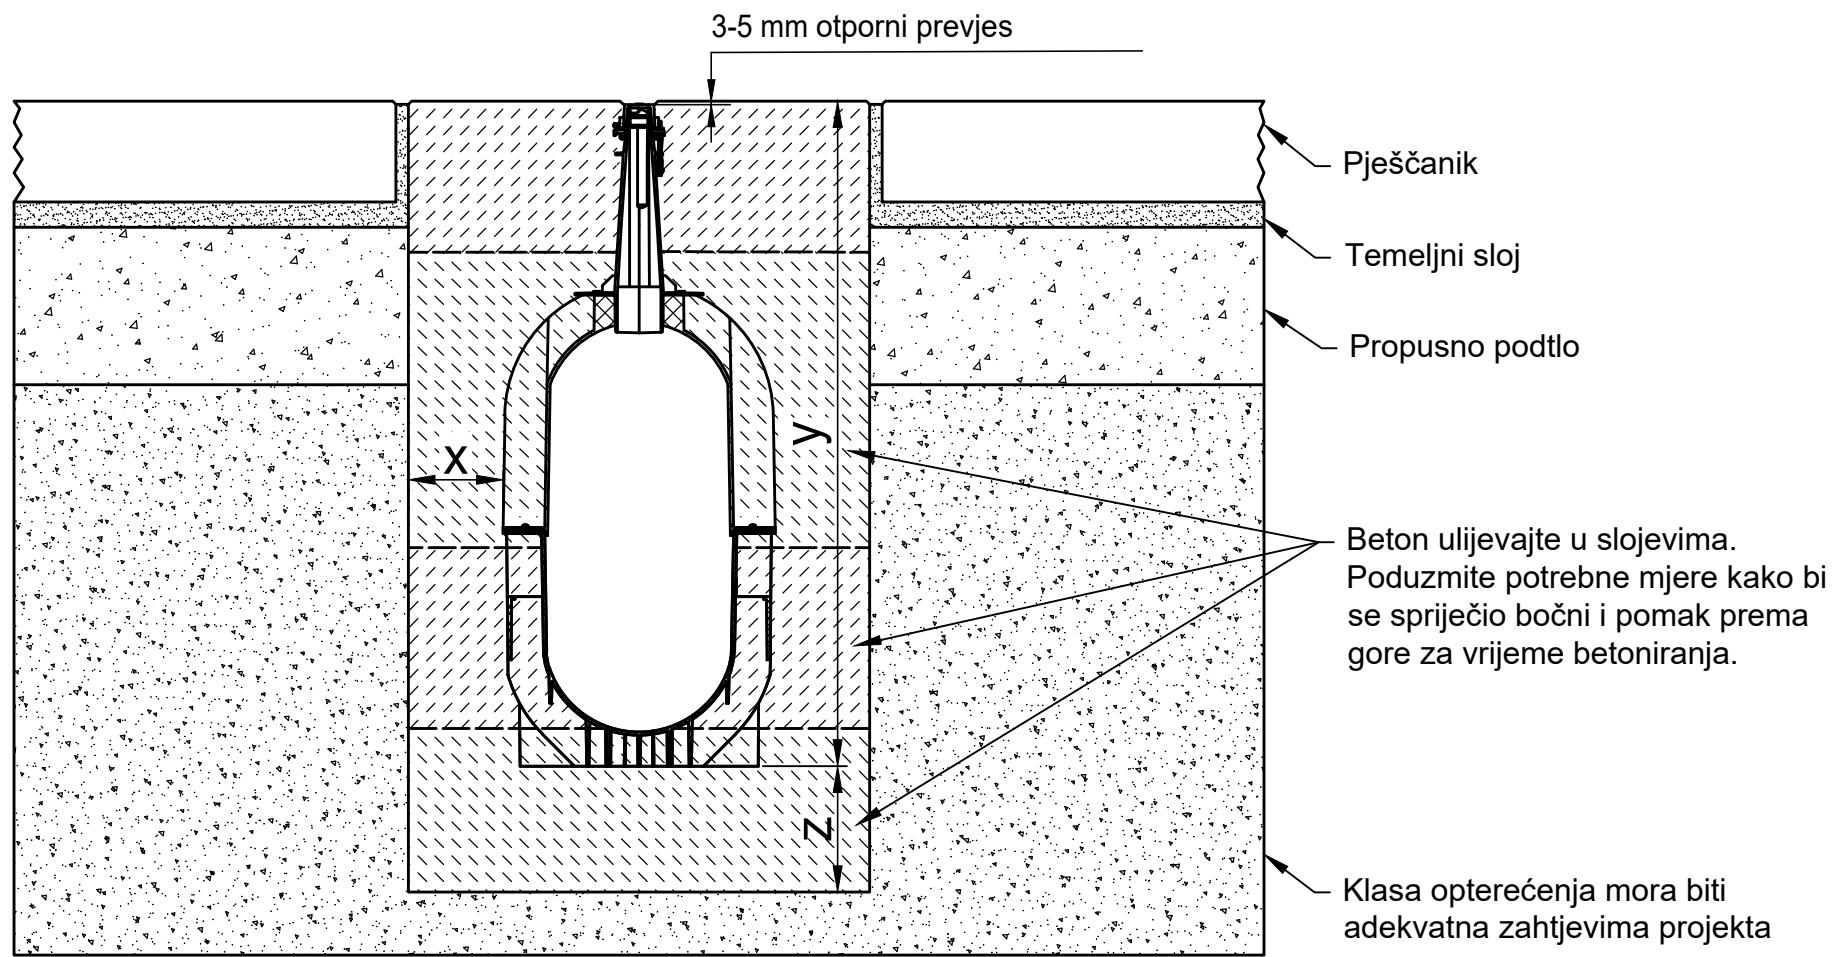

Kategorija prema EN 1433 / DIN 19580

A 15

B 125

C 250

D 400**

E 600**

F 900**

Odnosi se na slijedeće sustave :

RECYFIX HICAP F 8200, 8300

Temelji: širina x / visina y / debeljina z (in cm)

EN 206-1 / DIN 1045-2 kvaliteta betona za bočno betoniranje

C30/37 XF4,XM1

C30/37 XF4,XM1

Navedena kvaliteta betona je bez opasnosti smrzavanja bočnih ojačanja minimalna zahtjevana kvaliteta.

C 25/30 X0

C 25/30 X0

gdje postoji opasnost smrzavanja bočnih ojačanja

C25/30 XF3

C25/30 XF3

Upute/primerji za ugradnju stalno se prilagođavaju tehničkim uvjetima. Kod izdavanja novih stariji prestaju vrijediti. Prije planiranja ili ugradnje molimo vas da provjerite trenutno važeći verziju na www.hauraton.com

Detalj ugradnje je isprobani i testirani detalj predložen od strane HAURATON. Odgovornost izvedbe i konačnog detalja snosi projektant. U obzir se moraju uzeti posebni uvjeti terena.

** Detalji ugradnje sustava odvodnje na kojima dolazi do velikih dinamičkih opterećenja (kao npr. zračne luke, prometnice, utovarno-istovarne površine za kamione, vilicare i sl.) nisu dovoljno detaljno obradeni u normi EN 1433. Molimo kontaktirajte nas za takve detalje ugradnje kako bi ponudili najbolje projektno rješenje.

Uvjeti : 03.11.2022

Primjenjuju se naše
opće upute za ugradnju.

Format DIN

A4

mjerilo

1:12

0000143693_CROATIAN.dwg

4

EBBw

hauraton

Zelinska 7
10000 Zagreb
Hrvatska

Tel. +385 1 561 88 33
info-hr@hauraton.com