
Upute za ugradnju
Beton klasa D 400 - F 900

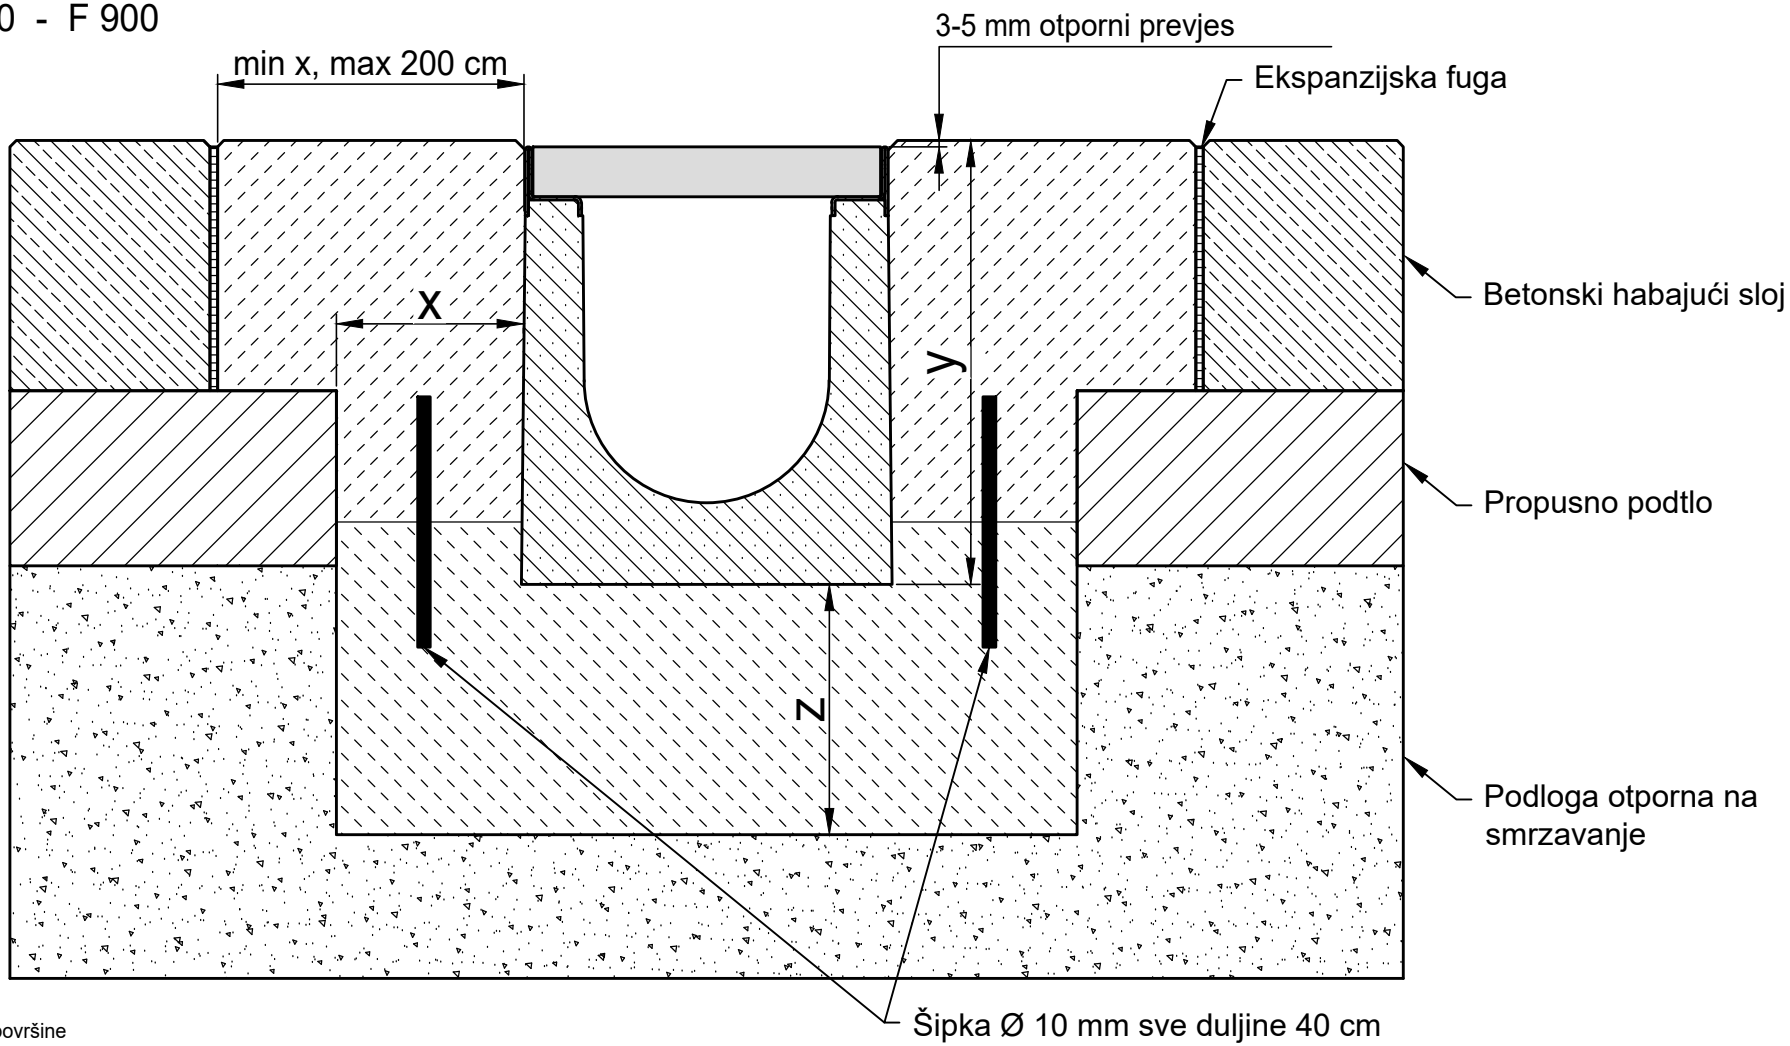

* y = visina kanalice plus zaobljenje površine

Kategorija prema EN 1433 / DIN 19580		A 15	B 125	C 250	D 400**	E 600	F 900
Temelji: širina x / debljina z / visina y (in cm)					15 / 15 / *	15 / 20 / *	15 / 20 / *
Navedena kvaliteta betona je minimalna zahtjevana kvaliteta.							
EN 206-1 / DIN 1045-2	kvaliteta betona za bočno betoniranje				C 30/37 XF 4	C 30/37 XF 4	C 30/37 XF 4
	gdje postoji opasnost smrzavanja bočnih ojačanja				C 30/37 XD 1	C 30/37 XD 1	C 30/37 XD 1

Odnosi se na slijedeće sustave :

FASERFIX KS 100, 150, 200
FASERFIX SUPER 100, 150, 200, 300, 400, 500
SERVISNI KANAL FASERFIX KS 100, 150, 200
SERVISNI KANAL FASERFIX SUPER 150, 200, 300, 400, 500

Upute/primjeri za ugradnju stalno se prilagođavaju tehničkim uvjetima. Kod izdavanja novih stariji prestaju vrijediti. Prije planiranja ili ugradnje molimo vas da provjerite trenutno važeću verziju na www.hauraton.com

** Nije za upotrebu na brzim cestama i autocestama na kojima se odvija stalan promet

Uvjeti : 25.10.2018

Primjenjuju se naše opće upute za ugradnju.

Format DIN A4

mjerilo 1:6

0000023688.DWG EBBw

FF-S-200 Typ 010 Rinnenunterteil Einbaubeispiel Klasse F 900 in Beton

hauraton
Metalčeva 5
10000 Zagreb
Hrvatska
Tel. +385 1 3840-407
info@hauraton.hr