
Drainage via cross-intersection channel and DACHFIX POINT

Loading:
prohodno i pogodno za invalidska kolica

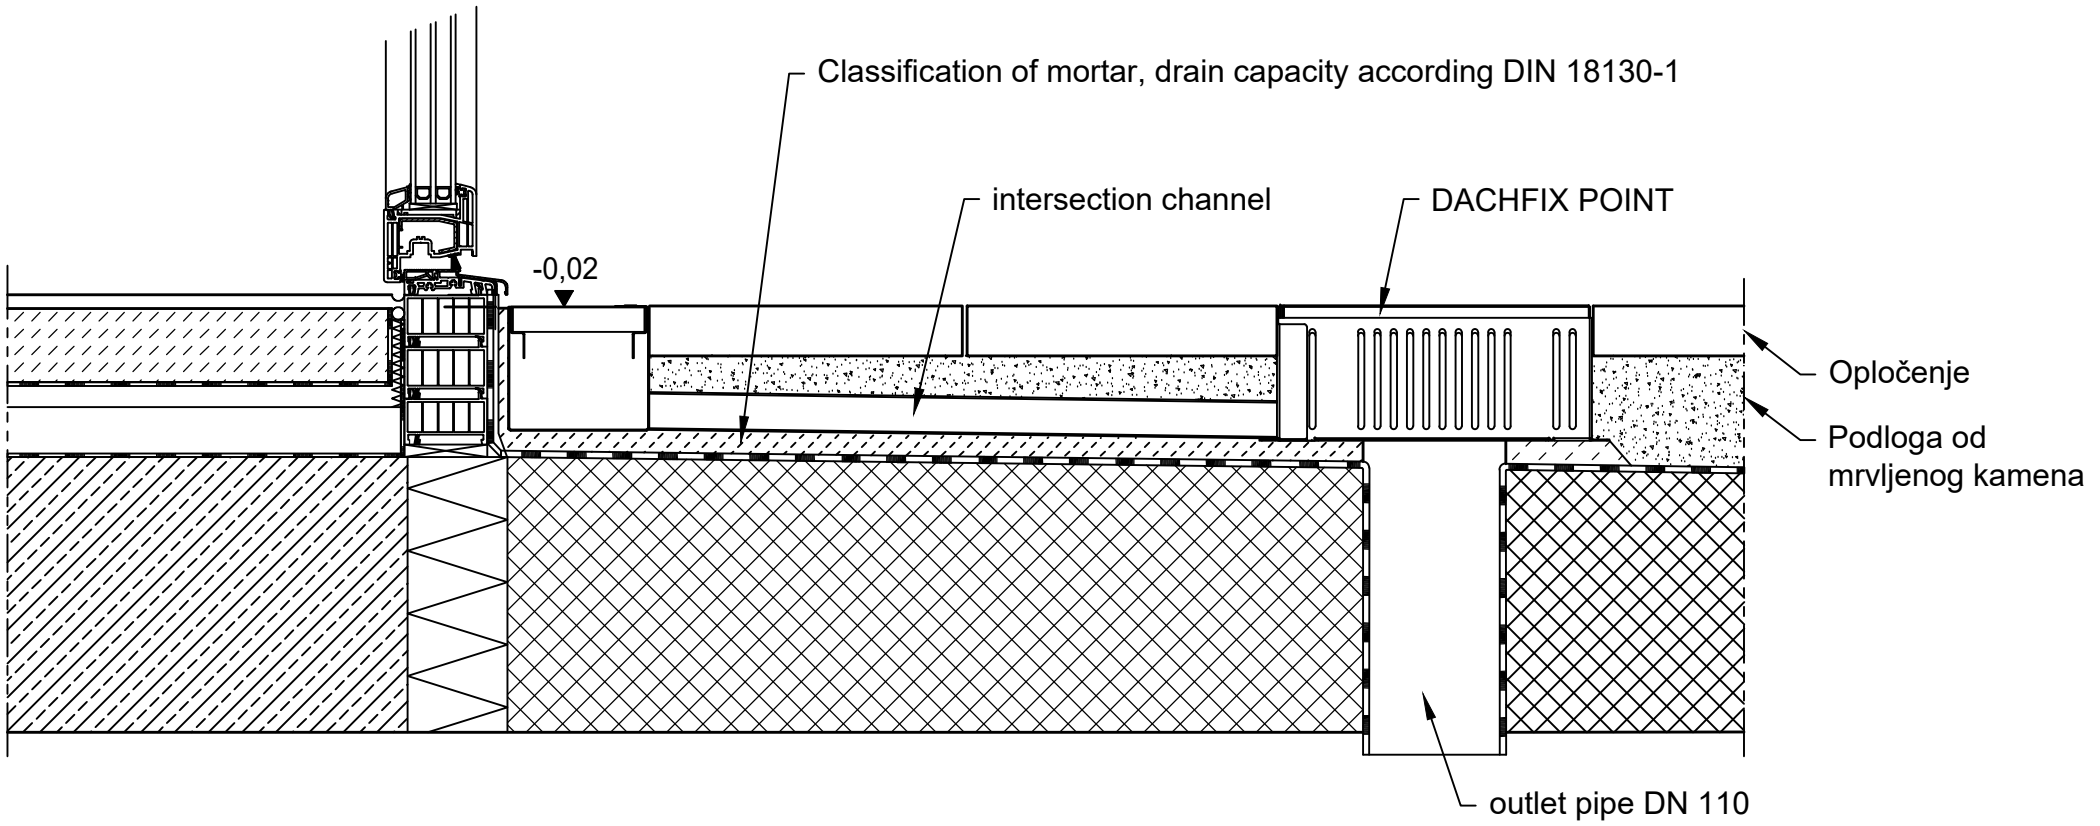

Upute/primjeri za ugradnju stalno se prilagođavaju tehničkim uvjetima. Kod izdavanja novih stariji prestaju vrijediti.
Prije planiranja ili ugradnje molimo vas da provjerite trenutno važeću verziju na www.hauraton.com

Odnosi se na slijedeće sustave :

DACHFIX STEEL 115, 135, 155, 205, 255

Uvjeti : 23.10.2018	Primjenjuju se naše opće upute za ugradnju.	Format DIN A4	
		mjerilo 1:6	
0000088594.dwg EBBw			
DF-STEEL Einbaubeispiel Terassen / Balkone Entwässerung über Sichkanal und DACHFIX POINT			

hauraton
Metalčeva 5
10000 Zagreb
Hrvatska
Tel. +385 1 3840-407
info@hauraton.hr