
Upute za ugradnju
Opločnik klasa A 15 - C 250

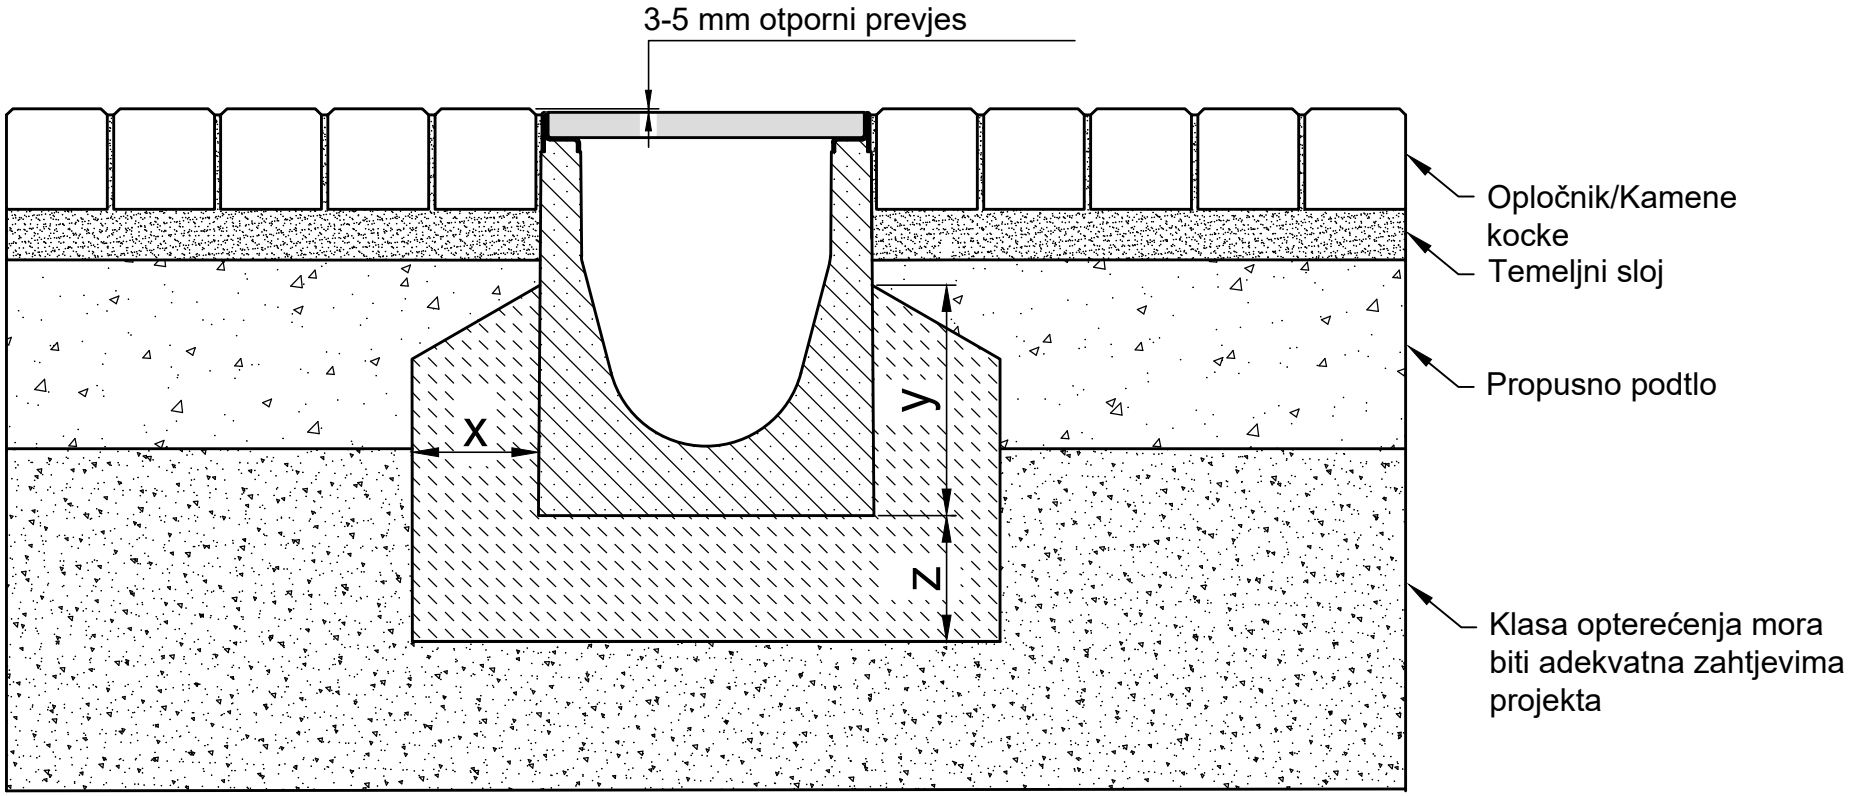

* y ≥ visina kanalice - 14 cm

Kategorija prema EN 1433 / DIN 19580		A 15	B 125	C 250	D 400**	E 600**	F 900**
Temelji: širina x / visina y / debljina z (in cm)		10 / * / 10	10 / * / 10	15 / * / 15			
EN 206-1 / DIN 1045-2	kvaliteta betona za bočno betoniranje						
Navedena kvaliteta betona je minimalna zahtjevana kvaliteta.	bez opasnosti smrzavanja bočnih ojačanja	C 25/30 X0	C 25/30 X0	C 25/30 X0			
	gdje postoji opasnost smrzavanja bočnih ojačanja	C25/30 XF3	C25/30 XF3	C25/30 XF3			

Odnosi se na slijedeće sustave :

FASERFIX KS 100, 150, 200, 300

SERVISNI KANAL FASERFIX KS 100, 150, 200, 300

Upute/primjeri za ugradnju stalno se prilagođavaju tehničkim uvjetima. Kod izdavanja novih stariji prestaju vrijediti. Prije planiranja ili ugradnje molimo vas da provjerite trenutno važeću verziju na www.hauraton.com

Detalj ugradnje je isprobani i testirani detalj predložen od strane HAURATON. Odgovornost izvedbe i konačnog detalja snosi projektant. U obzir se moraju uzeti posebni uvjeti terena.

Uvjeti : 01.03.2023

Primjenjuju se naše opće upute za ugradnju.

Format DIN A4

mjerilo 1:6

0000120205_CROATIAN.dwg 10

EBBw

FF-KS-200 Typ 010 Rinnenunterteil Einbaubeispiel Klasse B 125 in Pflaster

hauraton
Zelinska 7
10000 Zagreb
Hrvatska
Tel. +385 1 561 88 33
info-hr@hauraton.com