
Upute za ugradnju
Trkaća staza / umjetna trava u klasi A 15

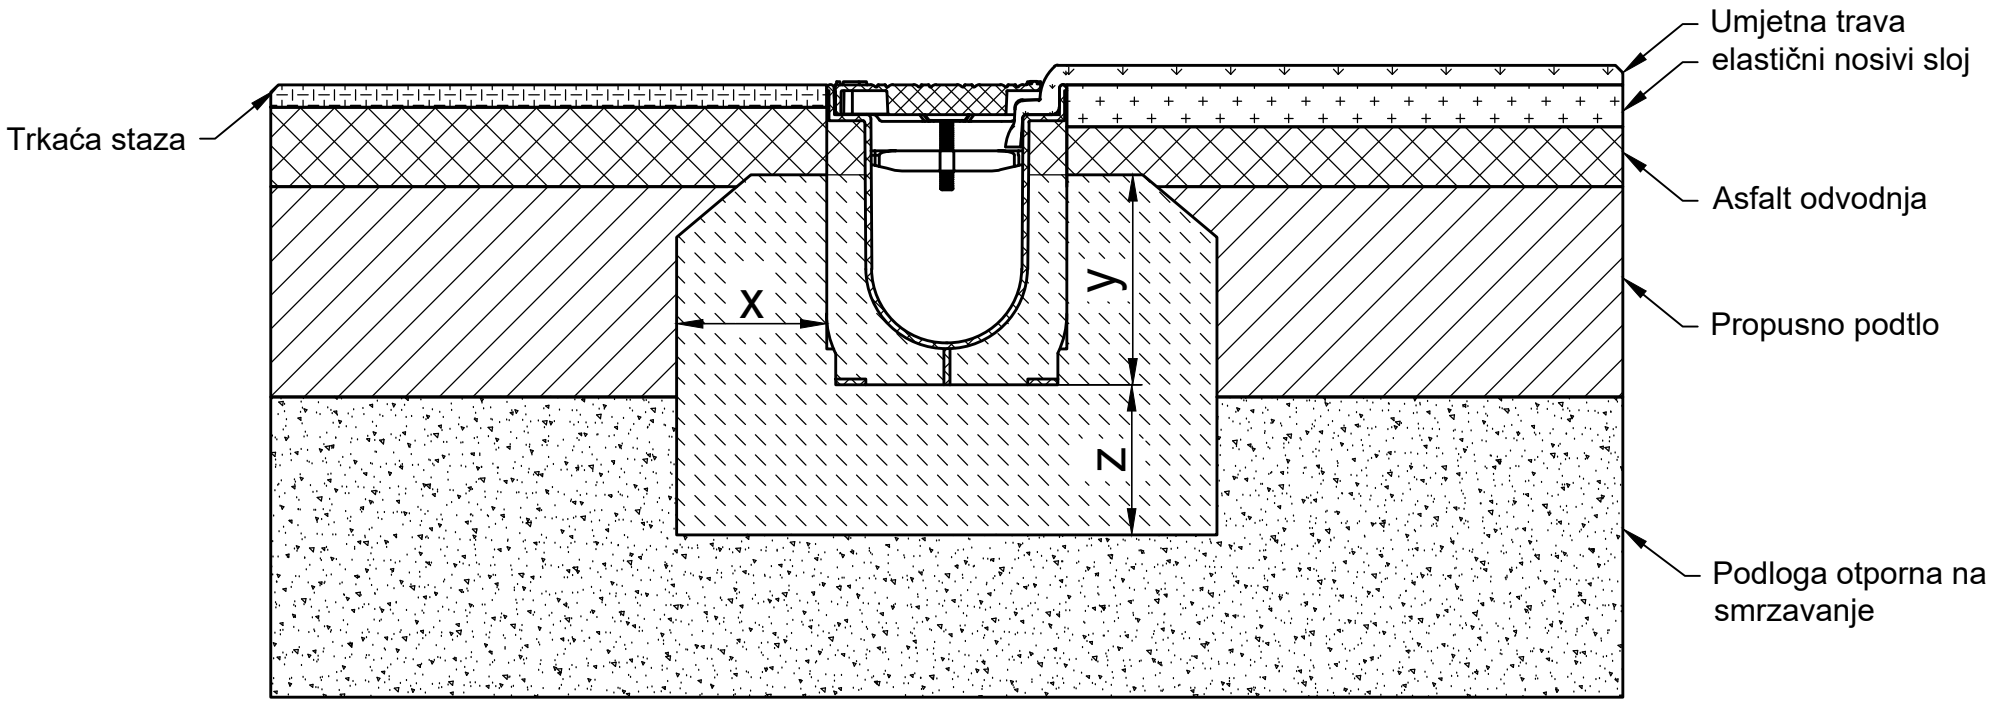

Kategorija prema EN 1433 / DIN 19580		A 15	B 125	C 250	D 400**	E 600	F 900
Temelji: širina x / visina y / debljina z (in cm)		10 / 14 / 10					
Navedena kvaliteta betona je minimalna zahtjevana kvaliteta.							
EN 206-1 / DIN 1045-2	bez opasnosti smrzavanja bočnih ojačanja	C25/30 X0					
	gdje postoji opasnost smrzavanja bočnih ojačanja	C25/30 XF3					

Odnosi se na slijedeće sustave :

SPORTFIX kanalica tip ROM I

Upute/primjeri za ugradnju stalno se prilagođavaju tehničkim uvjetima. Kod izdavanja novih stariji prestaju vrijediti. Prije planiranja ili ugradnje molimo vas da provjerite trenutno važeću verziju na www.hauraton.com

** Nije za upotrebu na brzim cestama i autocestama na kojima se odvija stalan promet

Uvjeti : 17.09.2020

Primjenjuju se naše opće upute za ugradnju.

Format DIN A4

mjerilo 1:5

0000067945.dwg EBBw

SF-PRO-100 Rinne Modell Rom I mit Kunststoff-Gitterrost Klasse B 125 Einbaubeispiel Klasse A 15

hauraton
Metalčeva 5
10000 Zagreb
Hrvatska
Tel. +385 1 3840-407
info@hauraton.hr